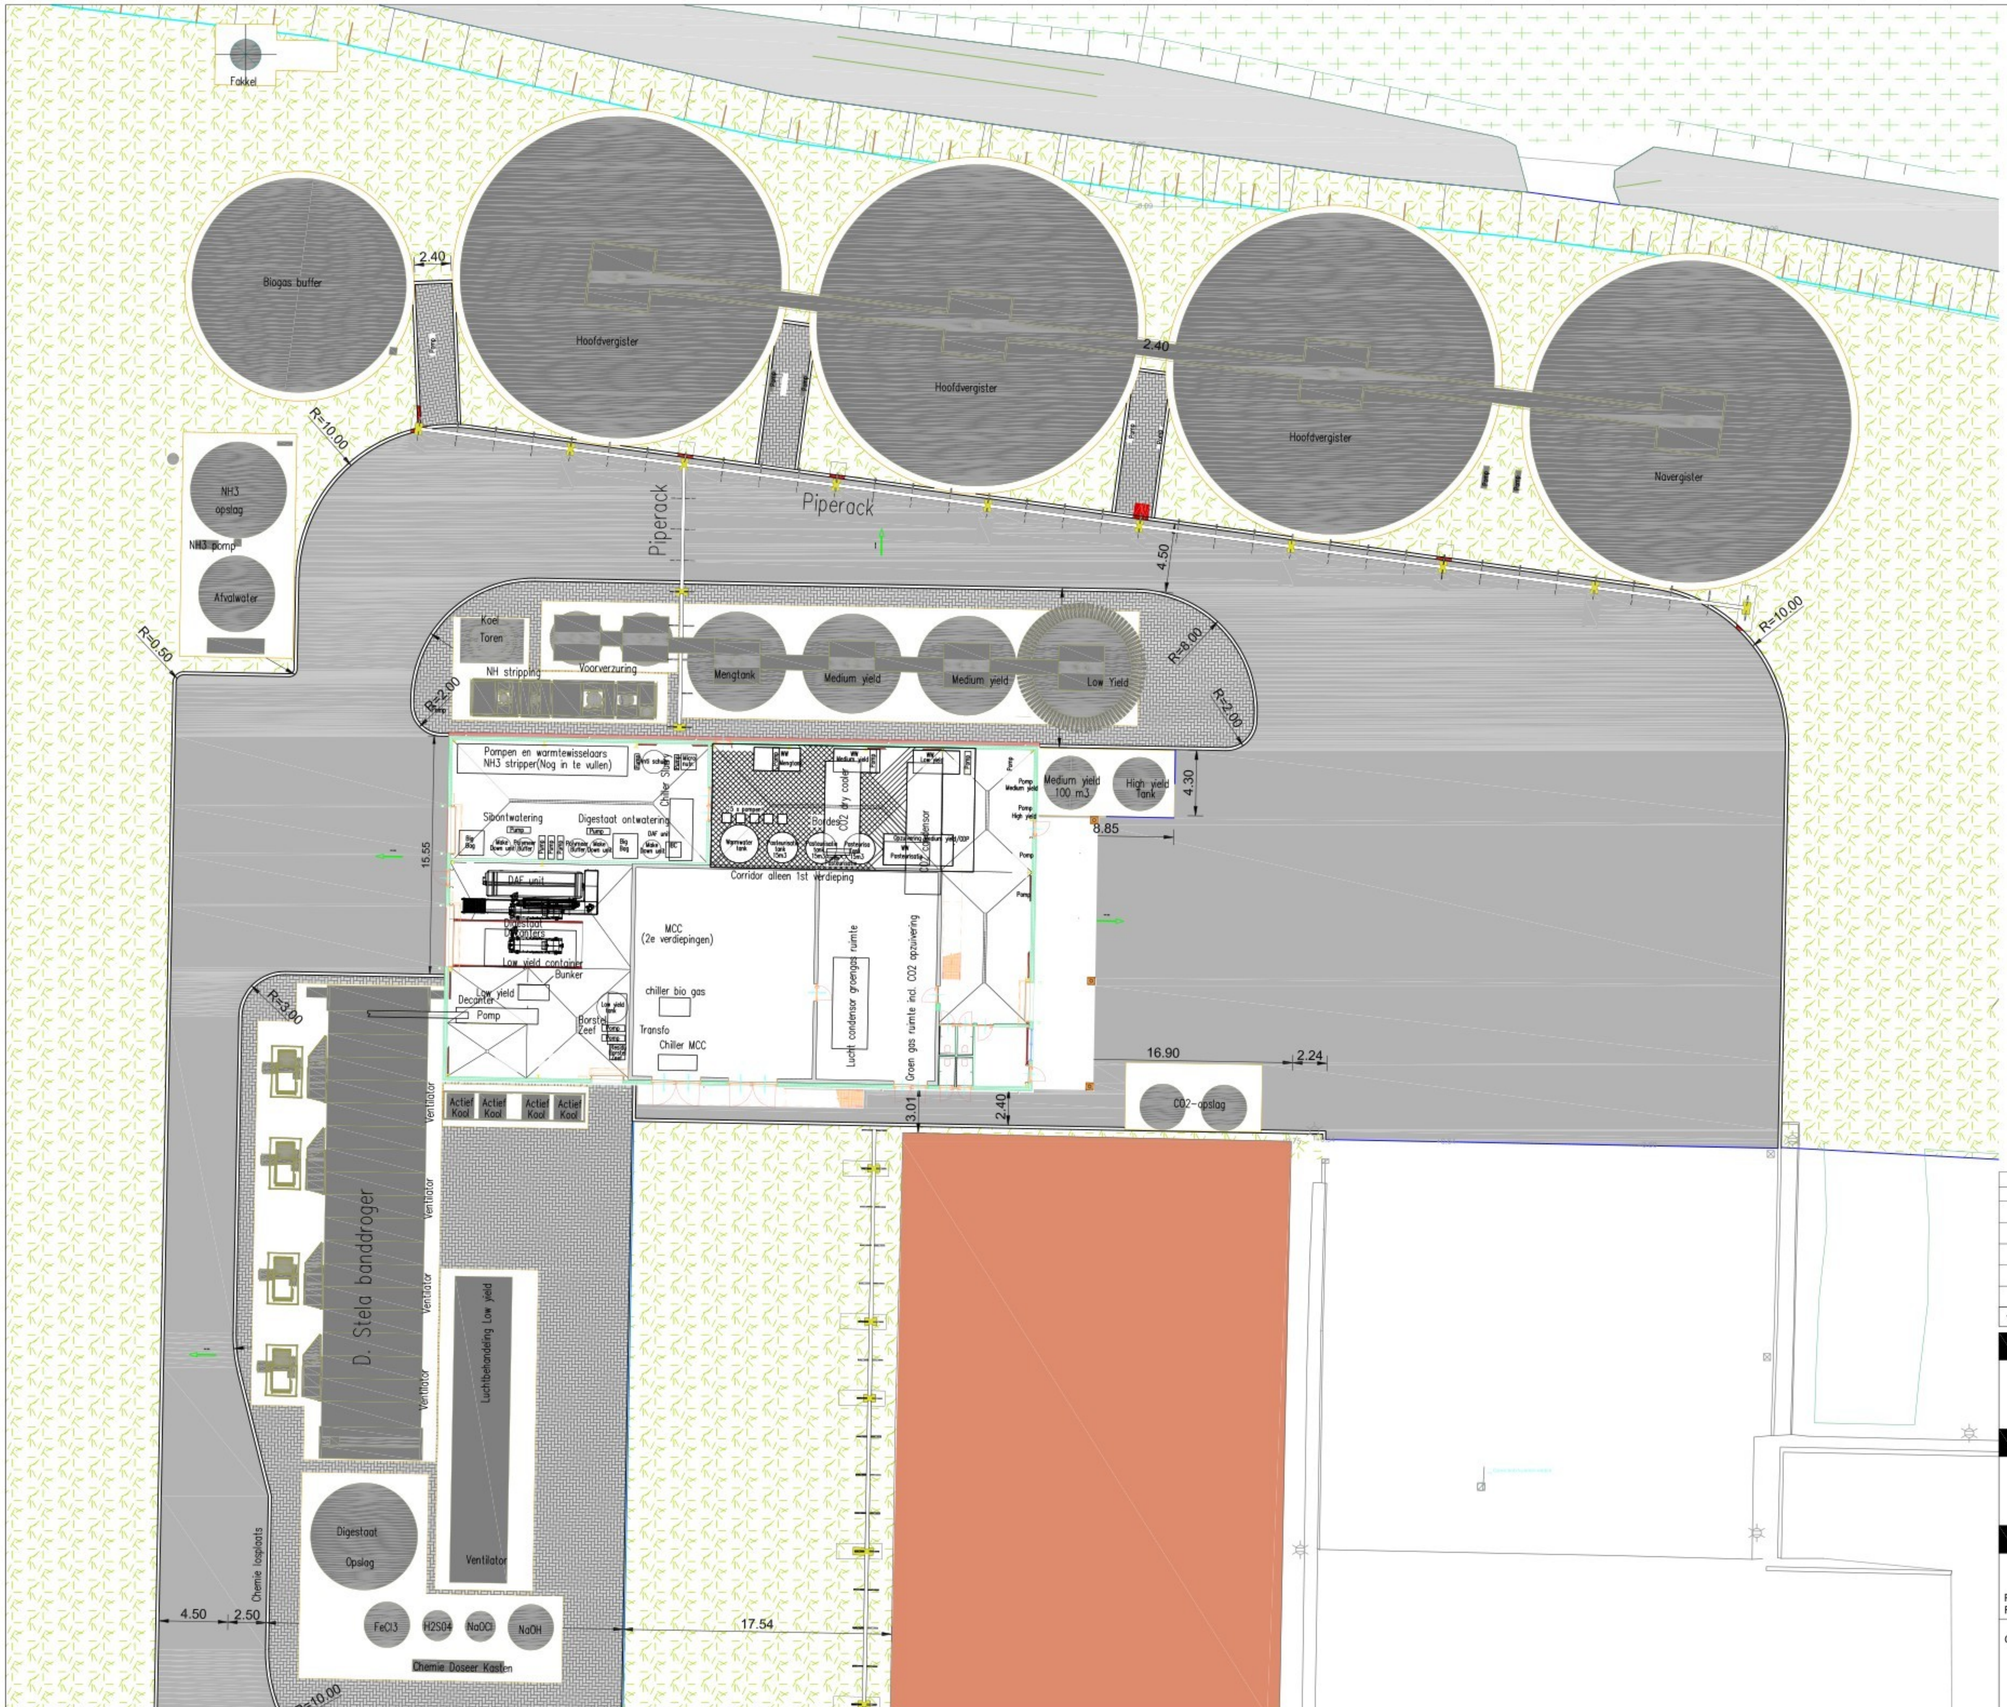


Situatie Nieuw

1 : 200

Versie	Omschrijving	Gecontroleerd	Vrijgegeven	Datum
1	Aanpassing vergunning	J	J	09-02-2026

Opdrachtgever

sonac

Contact

J

Projectbureau

ARCADIS

Lübeckplein 34
Postbus 135
8000 AC ZWOLLE
Tel +31 (0)88 426 1261
Fax +31 (0)88 426 1215
info@arcadis.nl
www.arcadis.com

Project

Contact

J

SONAC

Projectnummer : 30168424
Fase : Technisch ontwerp

Beveiligingscategorie: AS2 - Internal

Onderwerp : **Z00 Sonac Burgum Vergister**
Naamgeving proces installatie

Schaal : 1 : 200	Bladformaat : A1	Status: Vrijgegeven
Contractnummer:	Blad :	

Tekeningnummer
SBVE-ARC-Z00-ZZ-DRW-AR-TD-1002

Versie: **1**

Docid: SBVE-ARC-Z00-ZZ-DRW-AR-TD-1002

Toelichting grondslagen

In dit document kunt u secties vinden die onleesbaar zijn gemaakt. Deze informatie is achterwege gelaten op basis van de Wet open overheid (Woo). De letter die hierbij is vermeld correspondeert met de bijbehorende grondslag in onderstaand overzicht.

J Art. 5.1 lid 2 sub e

Het belang van de openbaarmaking van deze informatie weegt niet op tegen het belang van de eerbiediging van de persoonlijke levenssfeer van betrokkenen