



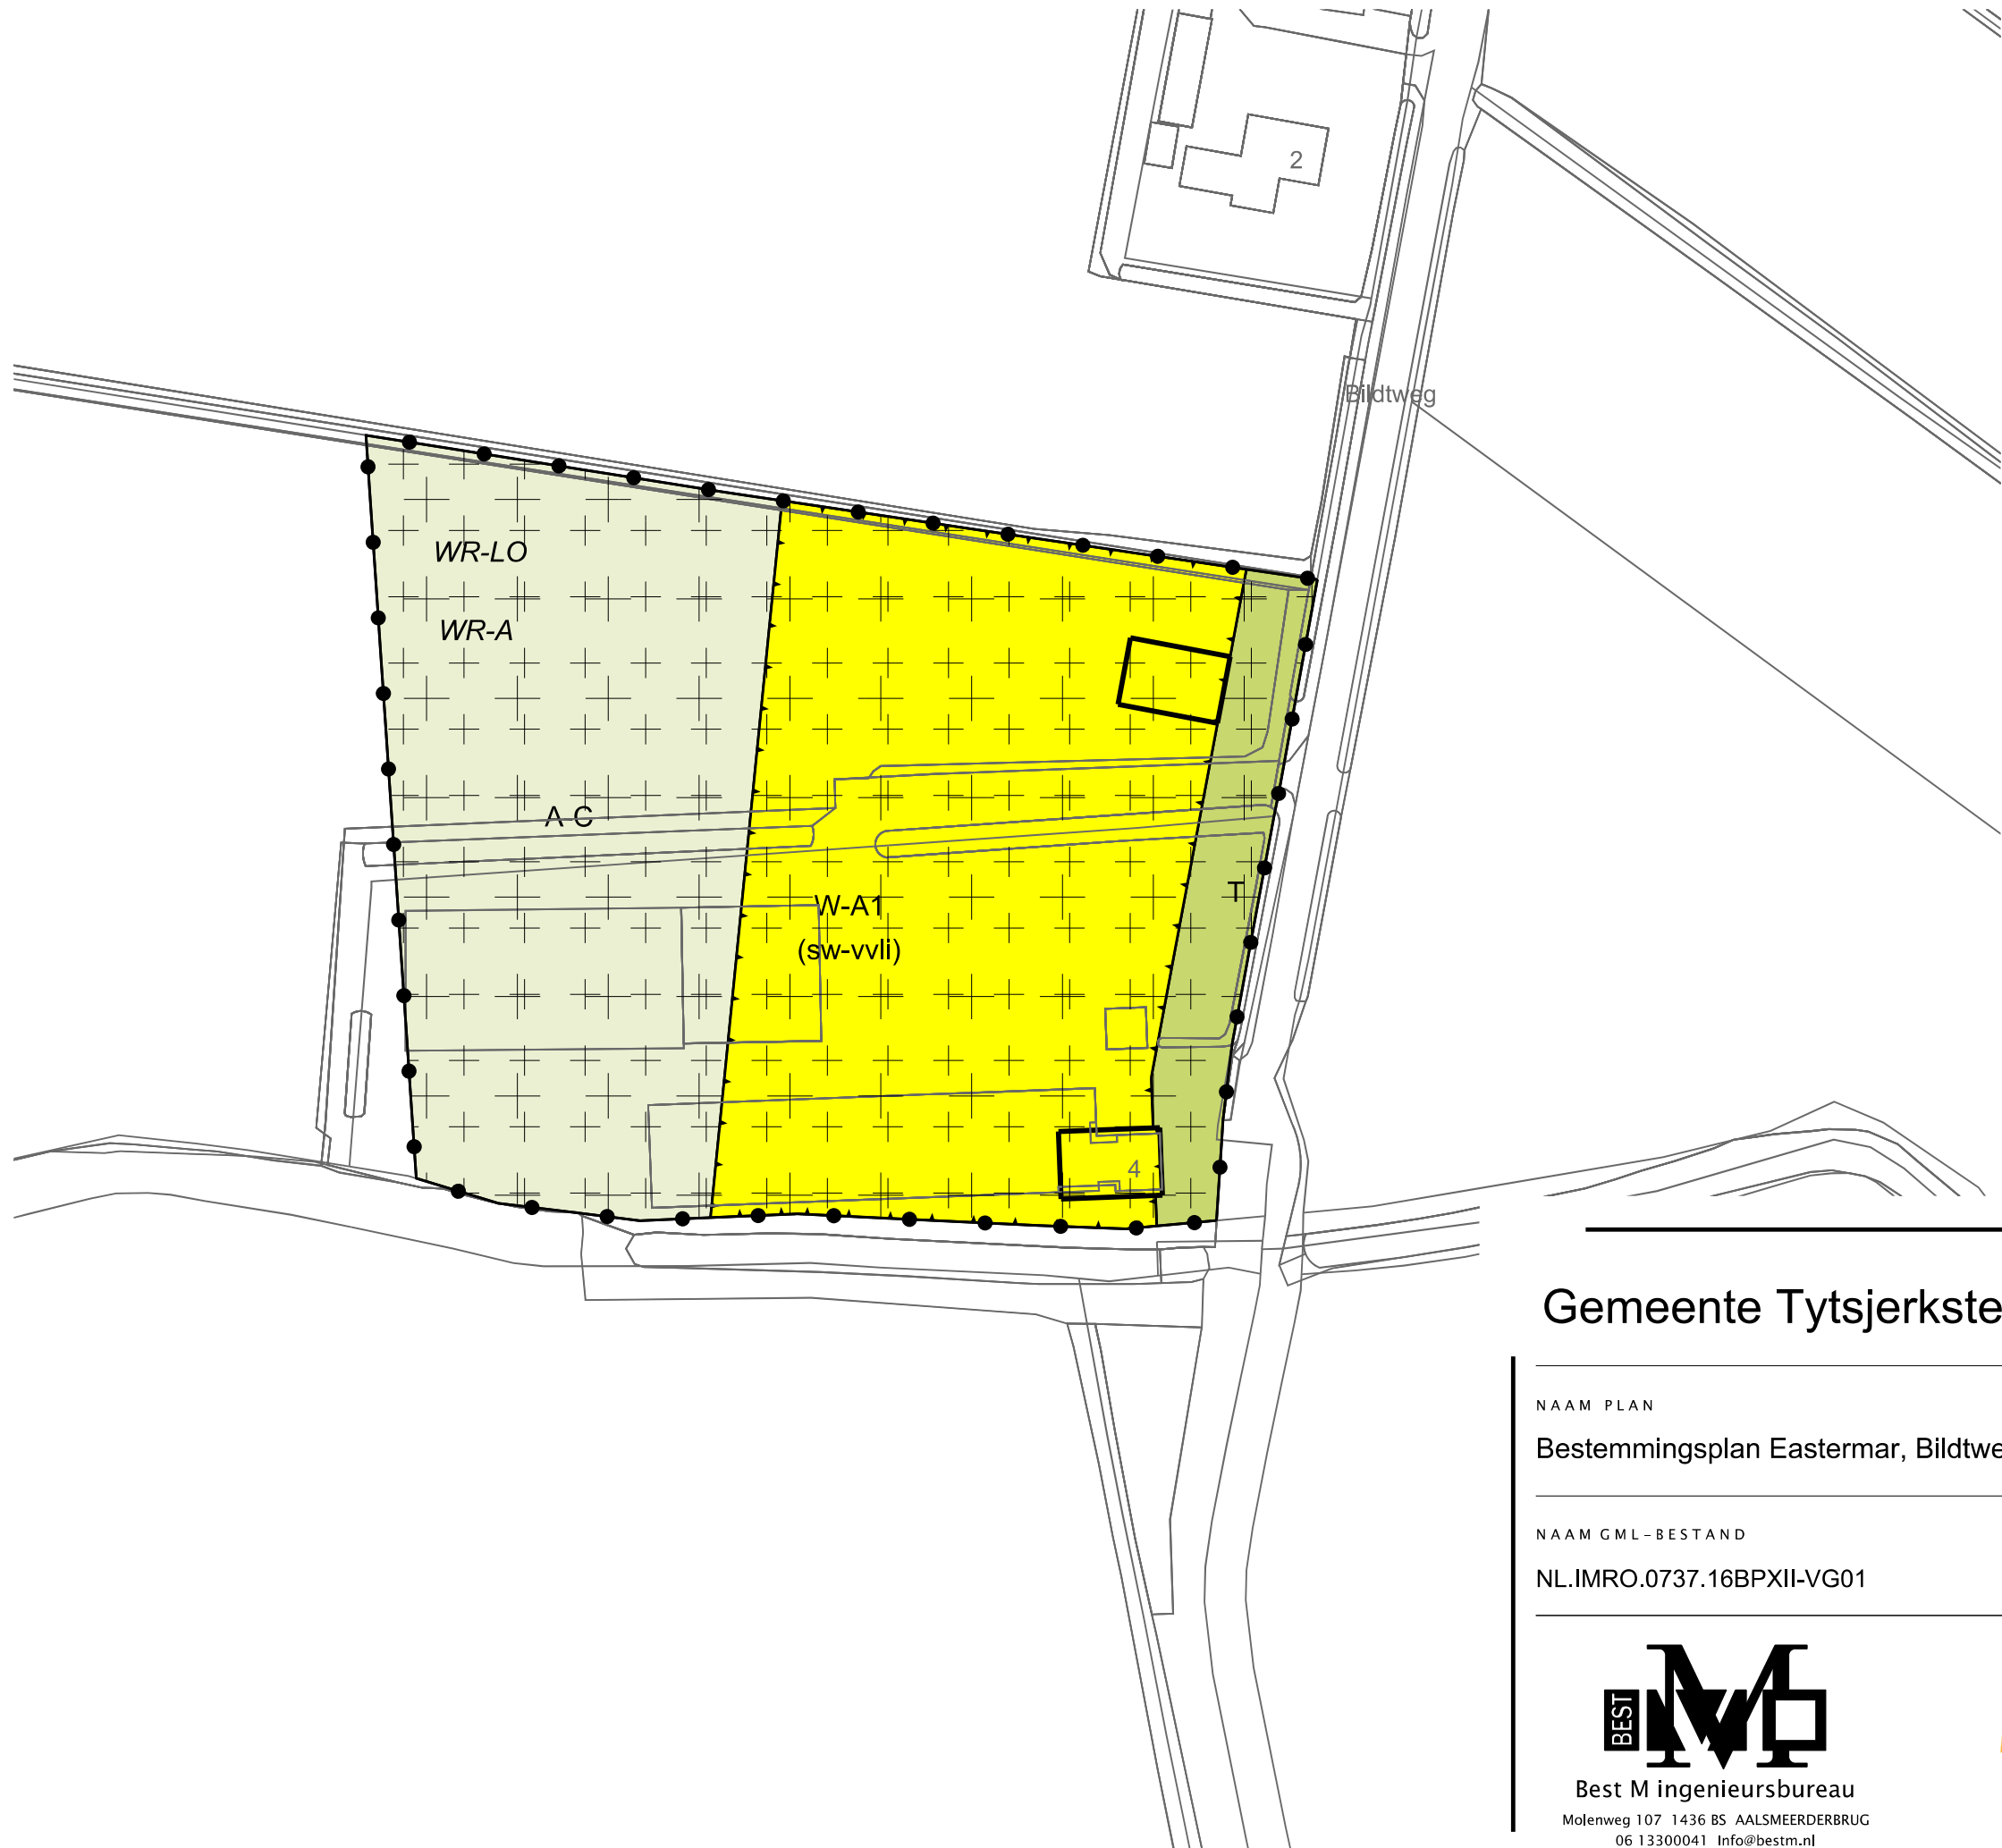

LEGENDA

- Plangebied
- Plangrens
- Bestemmingen
- A-C Agrarisch - Cultuurgrond
 - T Tuin
 - W-A1 Wonen - A1
- Dubbelbestemmingen
- Waarde - Archeologie
 - Waarde - Landschap (Open landschap)
- Functieaanduidingen
- (sw-vvli) specifieke vorm van wonen - voorwaardelijke verplichting landschappelijke inpassing
- Bouwvlak
- bouwvlak
- Verklaring
- Ondergrond

Gemeente Tytsjerksteradiel

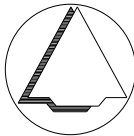

NAAM PLAN

Bestemmingsplan Eastermar, Bildtweg 4

NAAM GML-BESTAND

NL.IMRO.0737.16BPXII-VG01

DATUM

31-5-2024

BLAD VAN BLADEN

1 VAN 1

FORMAAT

A3



Best M ingenieursbureau
Molenweg 107 1436 BS AALSMEERDERBRUG
06 13300041 Info@bestm.nl



Twentepoort Oost 16A 7609 RG Almelo
0546 454466 www.bjz.nu

TEKENAAR

MvL

SCHAAL

1 :1000