



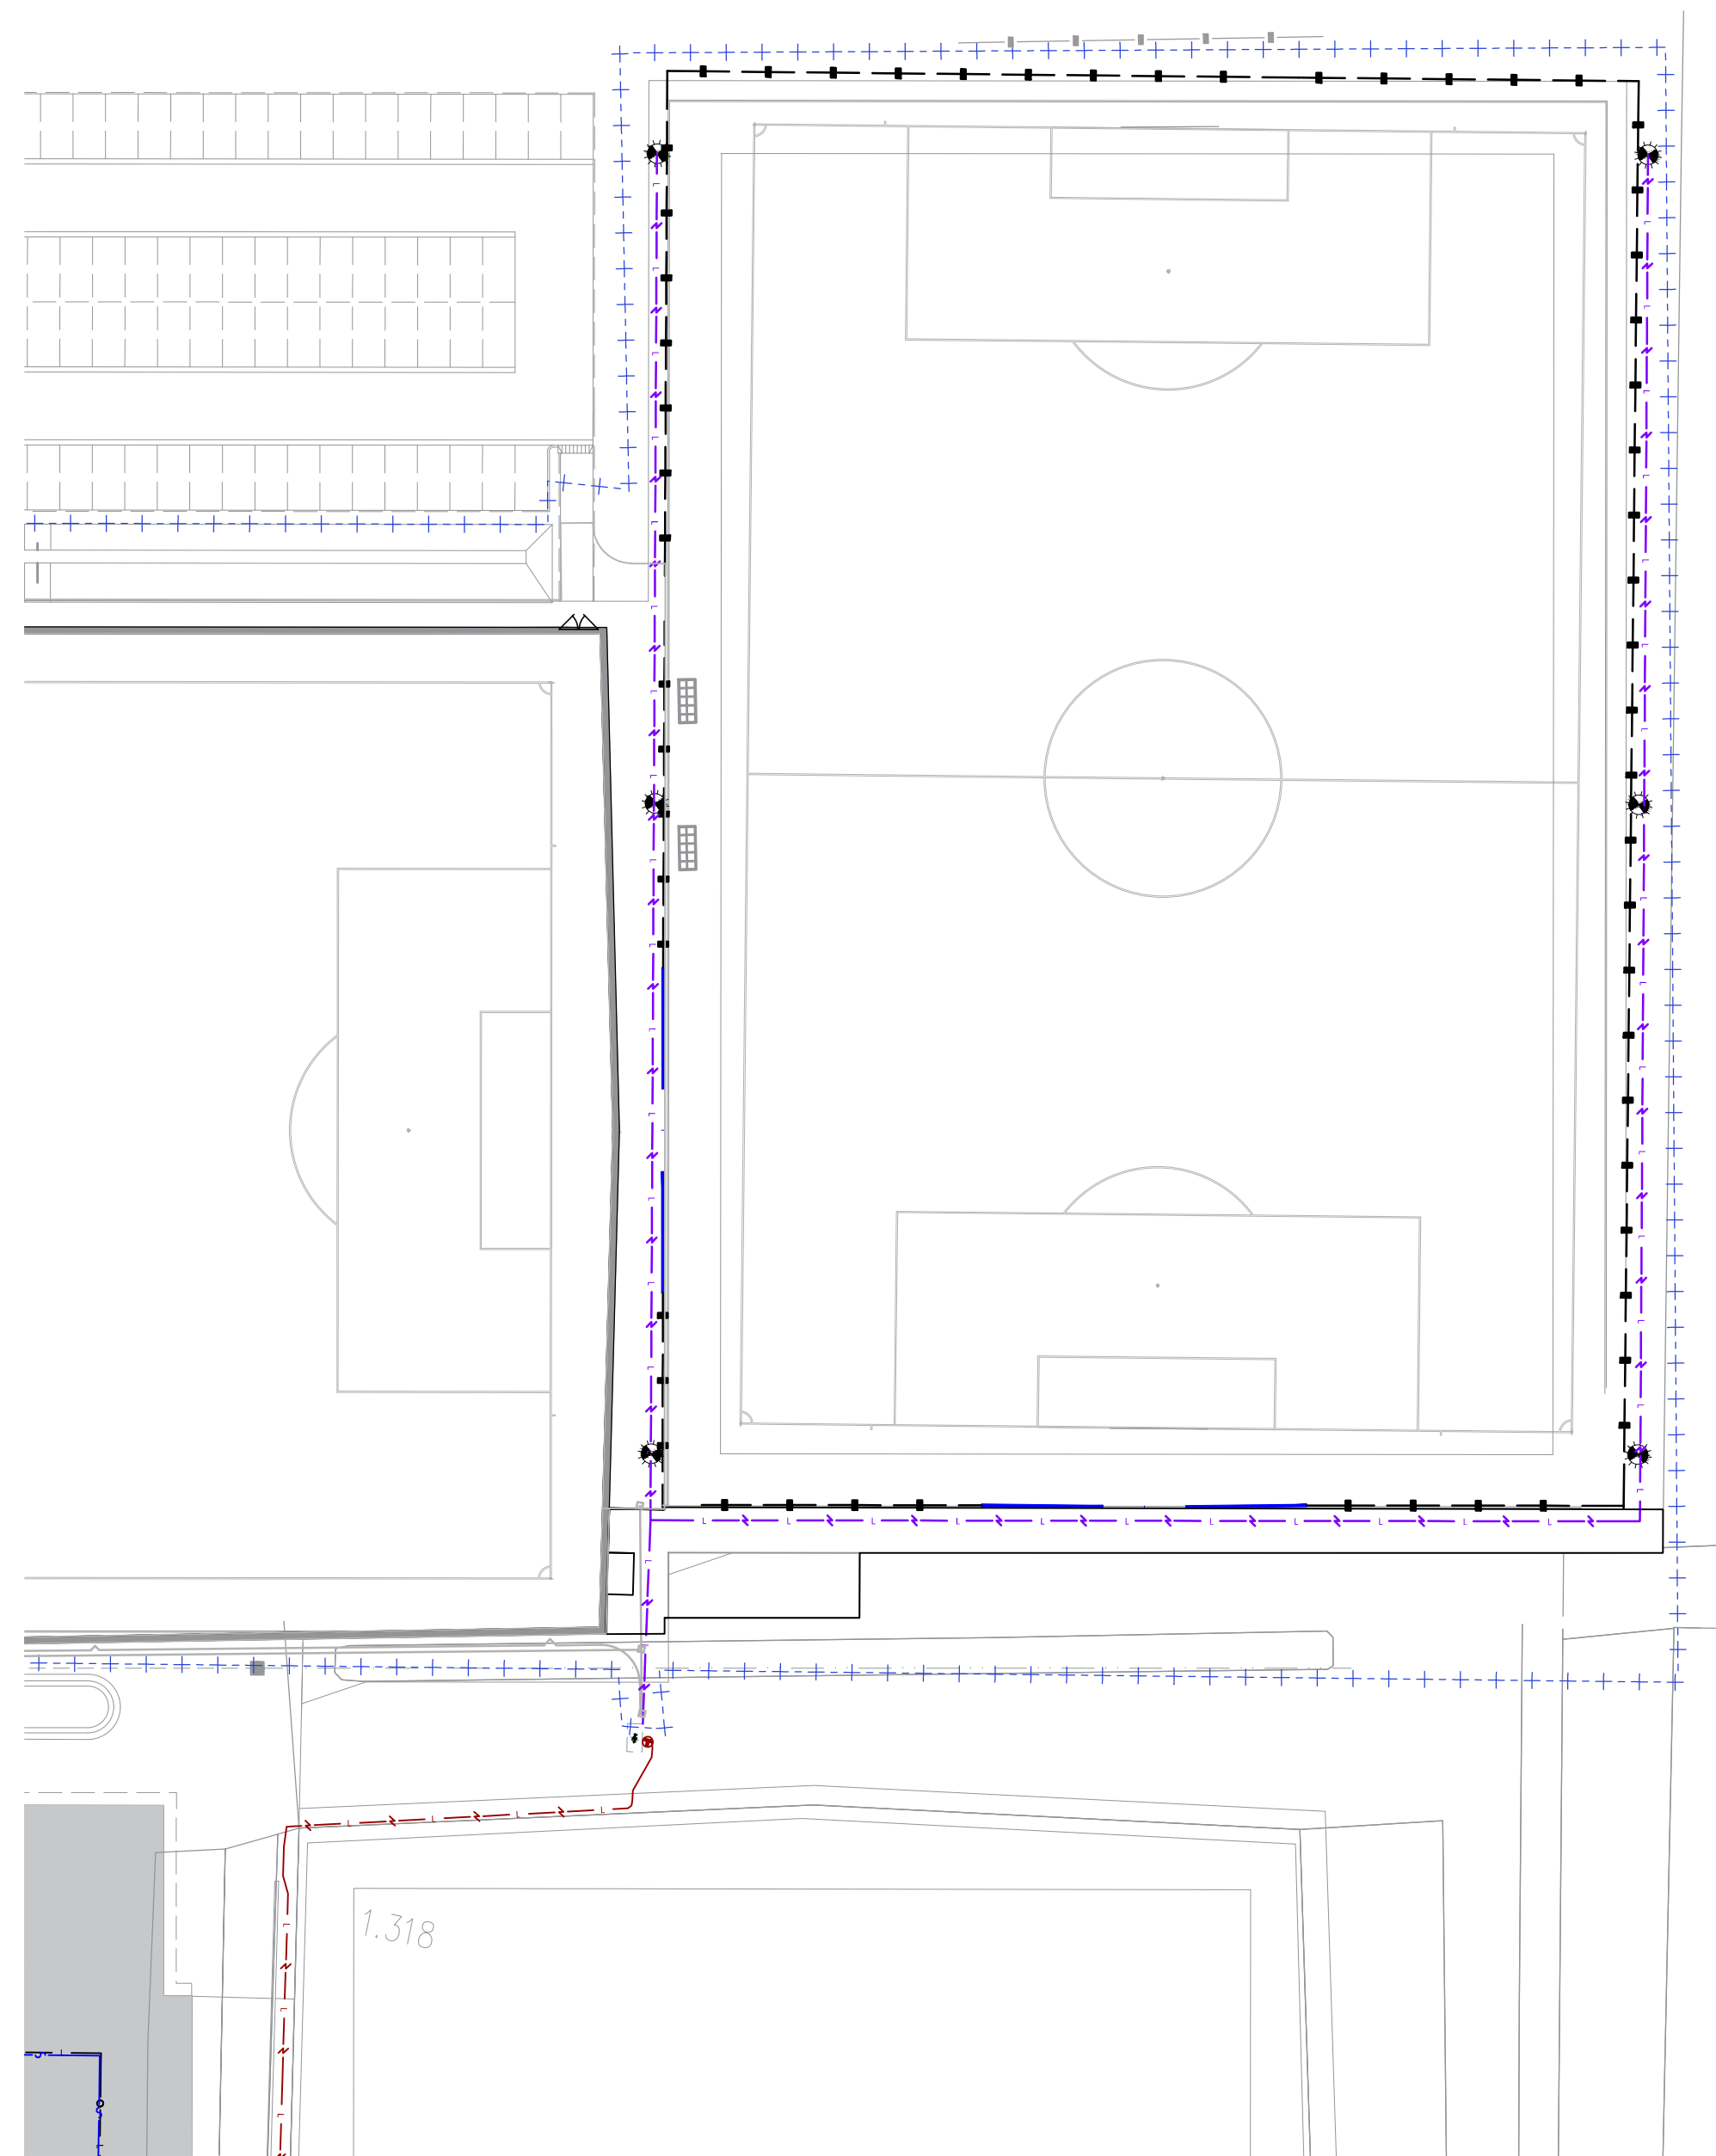

Legenda


Algemeen

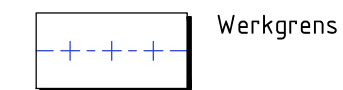

Inrichtingselementen


- Aanbrengen sportveldverlichting (indicatief)
- Tracé verlichtingskabel
- Aanbrengen leunhekwerk, bovenbuis 1,10 m hoog
- Aanbrengen ballenvanger, 5,00 m hoog, dubbelstaafmat 2,00 m hoog, 3,00 m net
- Seniorenbelijning, (indicatief)

Overzichtstekening 1:5000

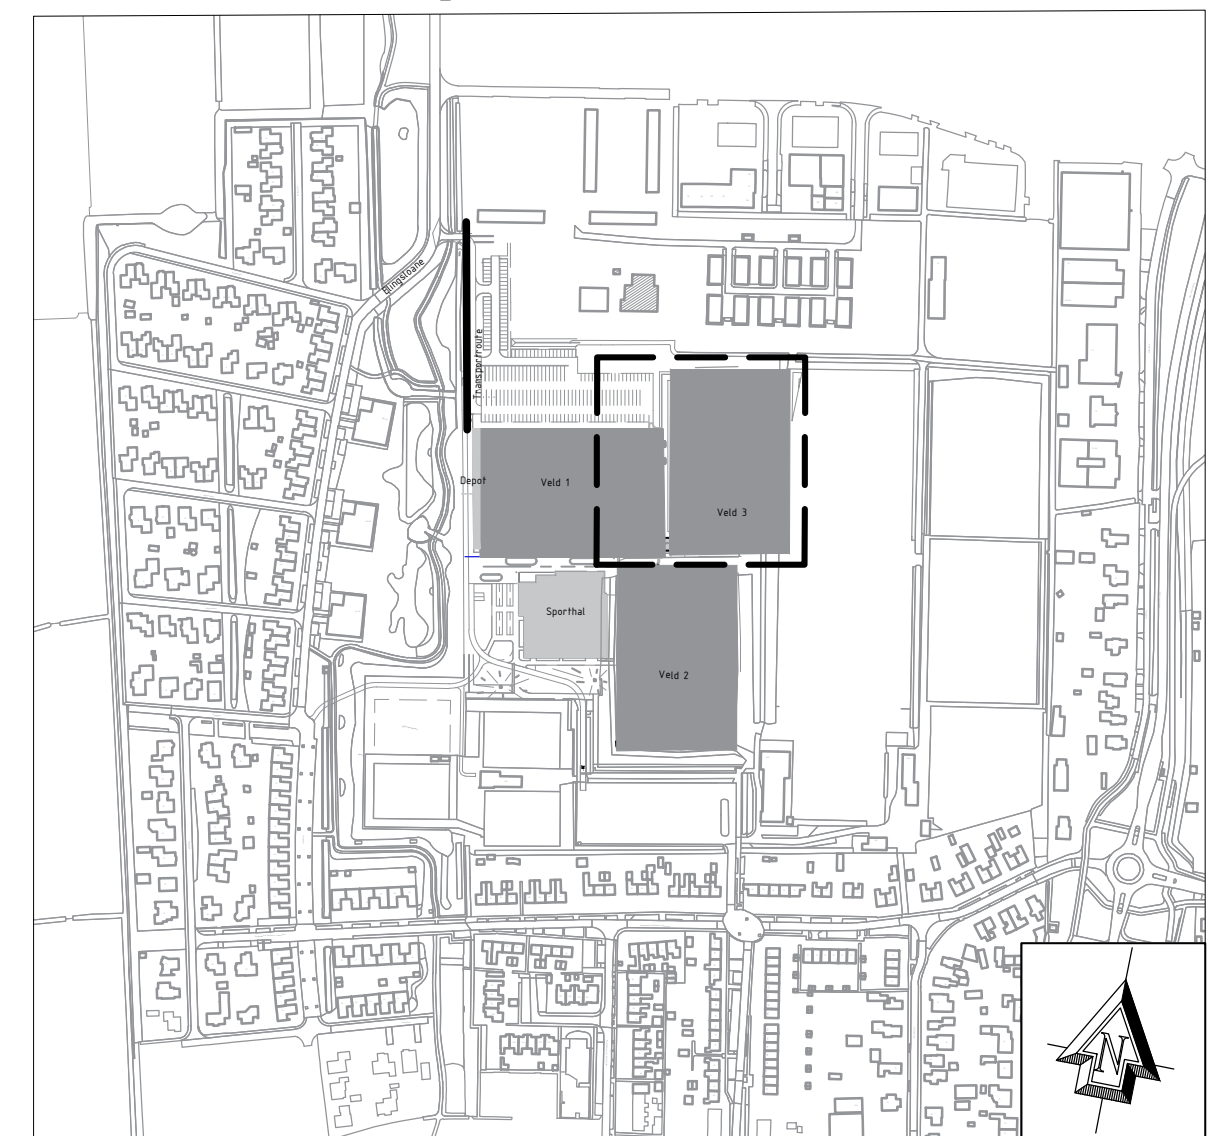

Versie	Datum	Omschrijving	Tekenaar
-	-	-	-
C	22-06-2020	Definitief	M. van der Werf
B	18-06-2020	Wijzigingen na overleg opdrachtgever	M. van der Werf
	11-06-2020	EERSTE UITGAVE	M. van der Werf

OPDRACHTGEVER gemeente Tytsjerksteradiel	OMSCHRIJVING Uitvoeringstekening veld 3	PROJECTNUMMER S4044A1
PROJECT Aanleg Kunstgrasveld Burgum		TEKENINGNUMMER T2-02

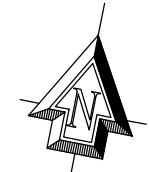

SCHAAL
1:500

FORMAAT
A2

TEKENAAR
M. van der Werf

PROJECTLEIDER
S. Akkerman

Locatie:
Blankenstein 134c
7943 PE Meppel
info@plann-ing.nl
www.plann-ing.nl

PLANN.ING
adviseurs en ingenieurs