




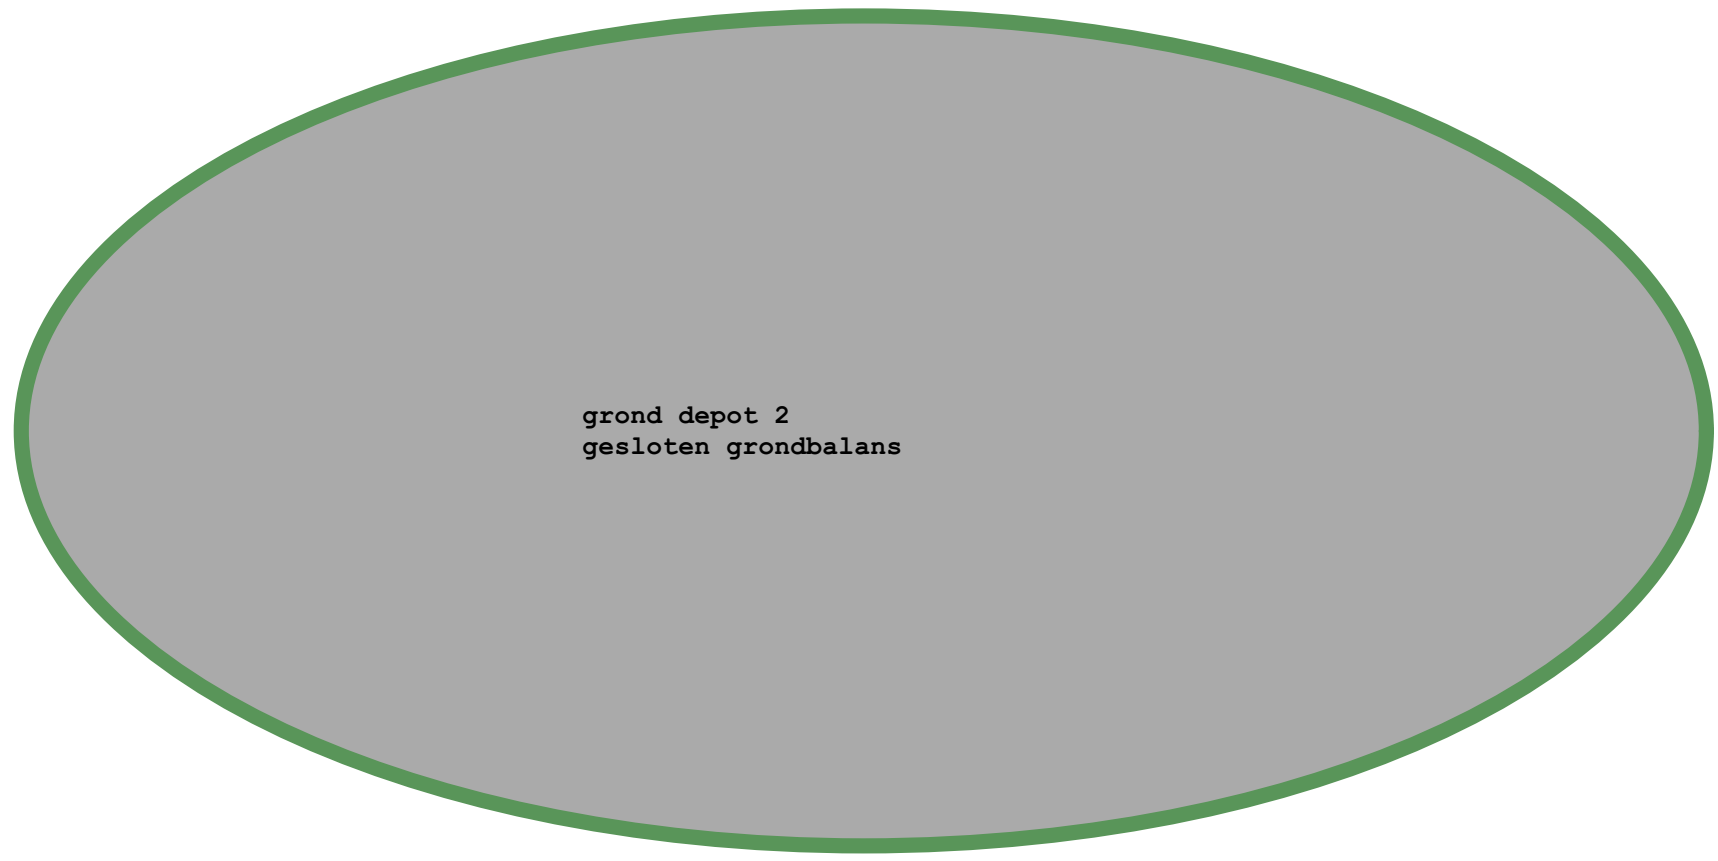

grond depot 2
gesloten grondbalans

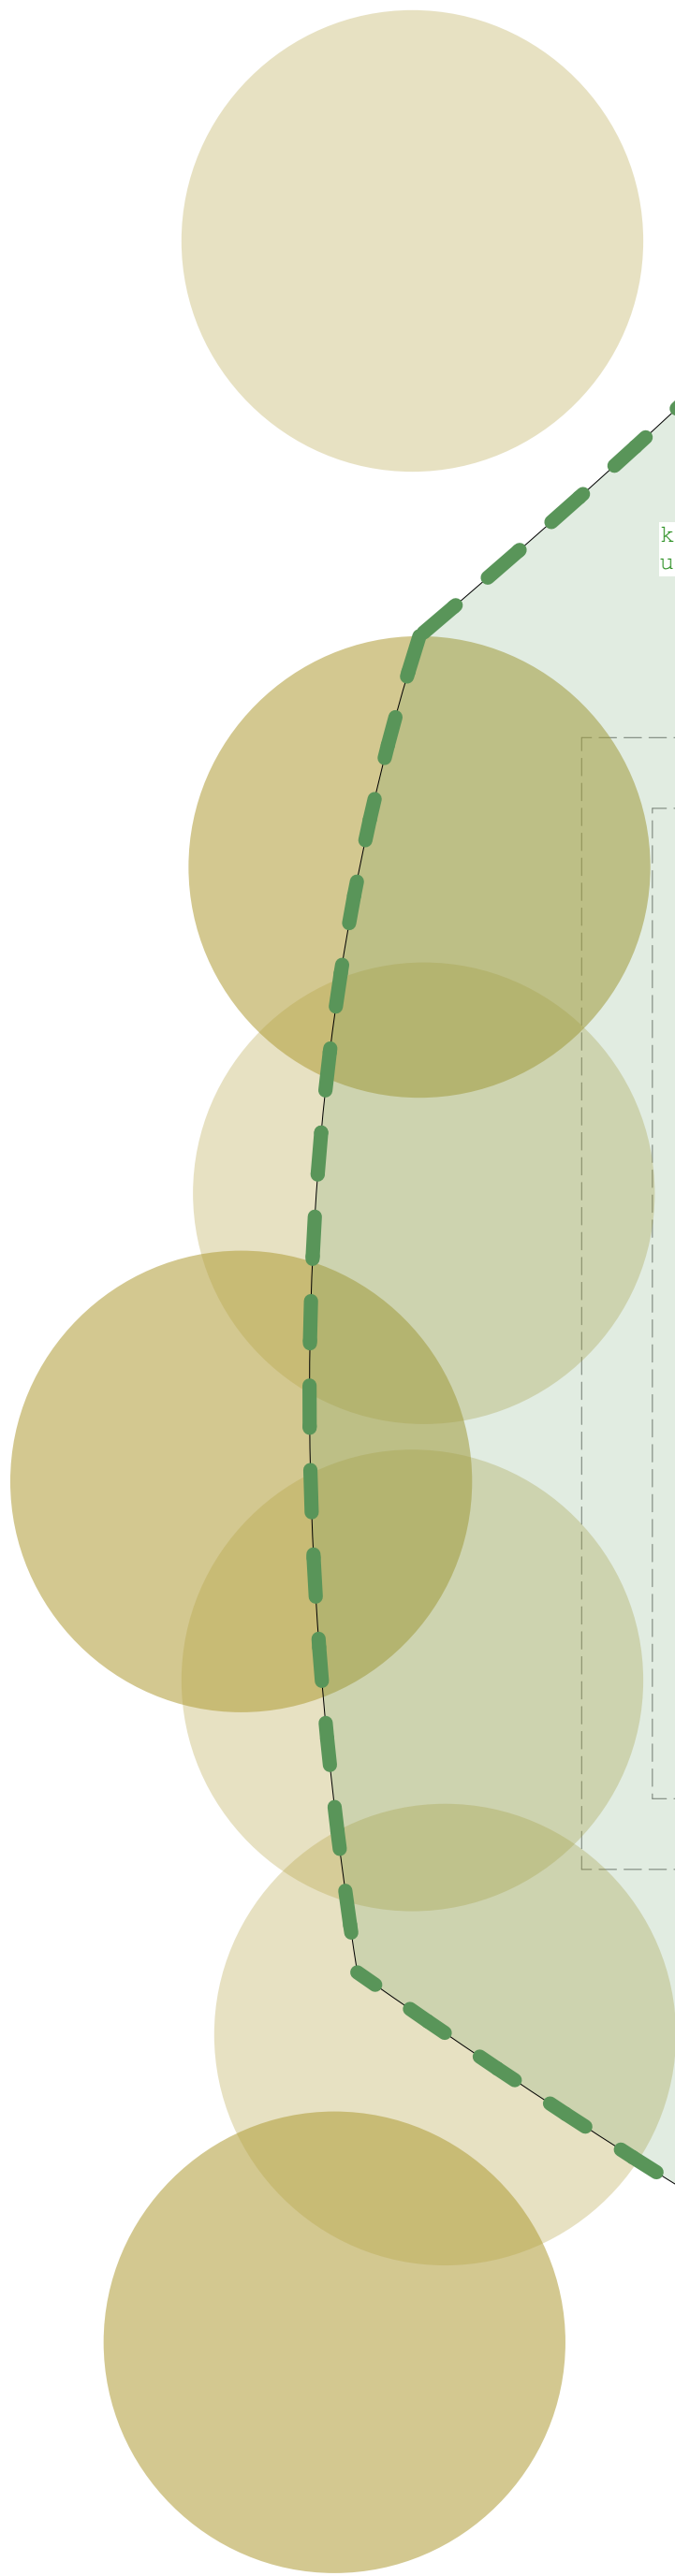

grond depot 1
gesloten grondbalans

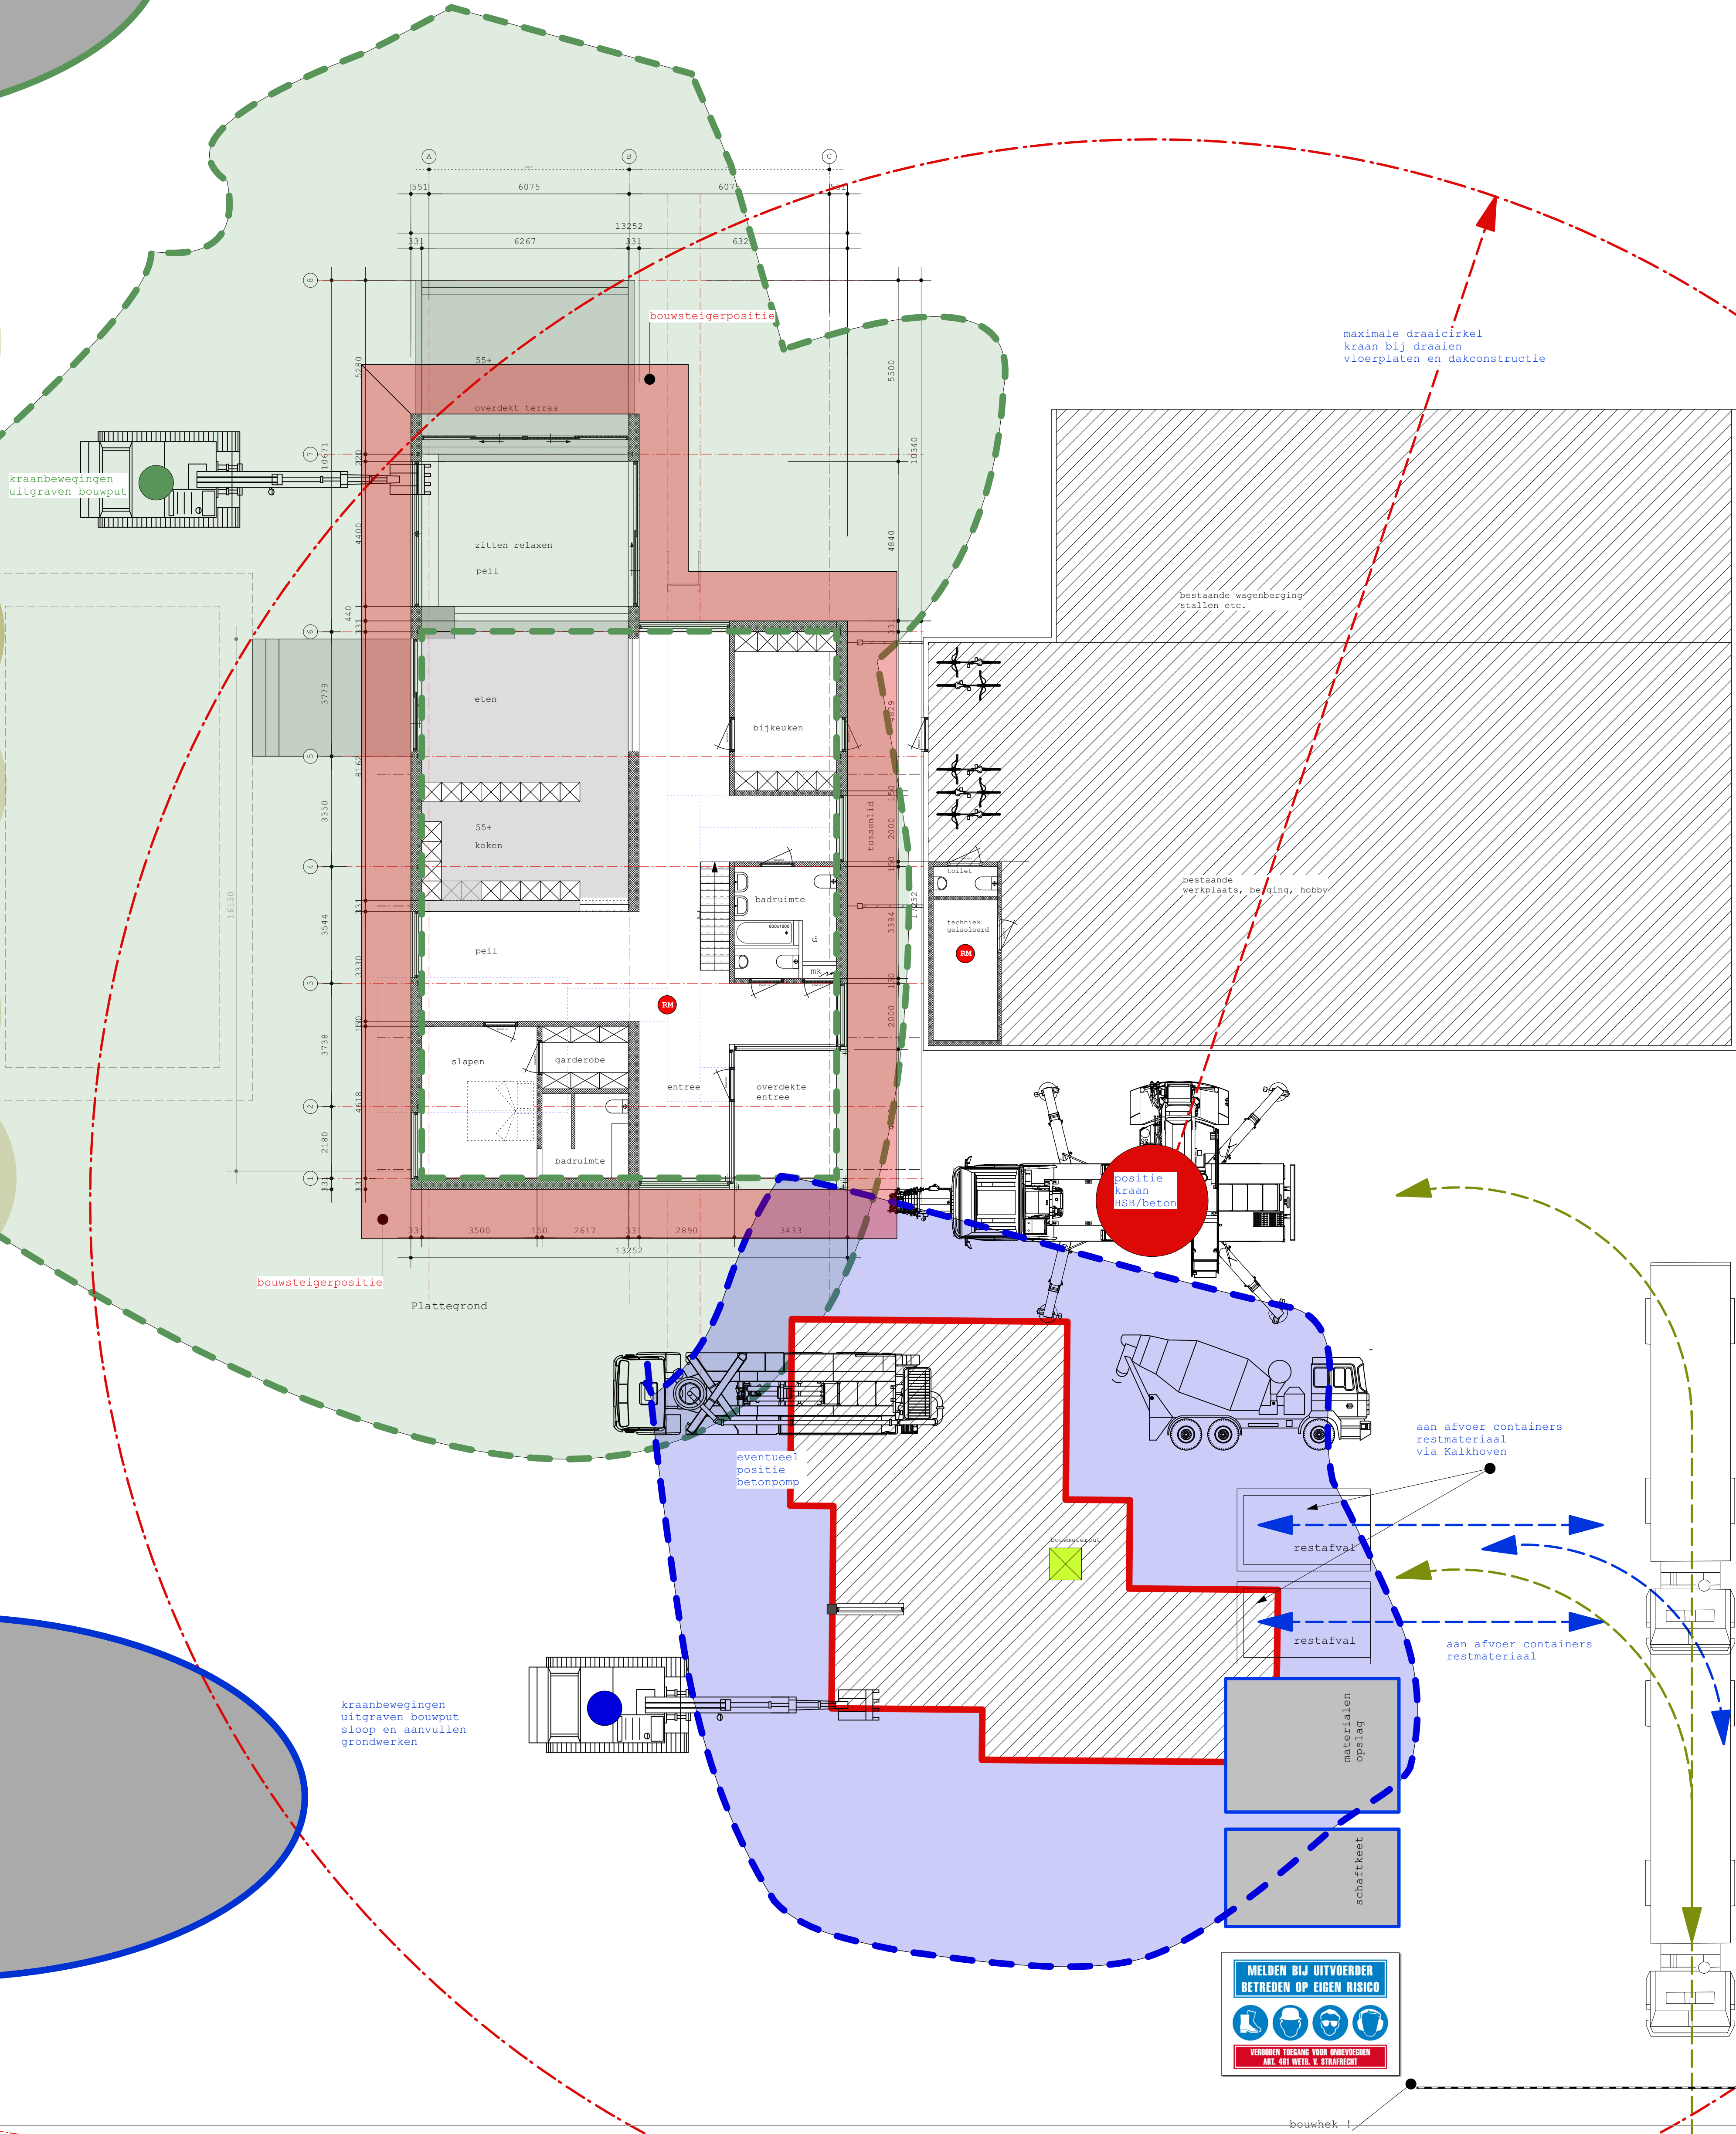

maximale draaicirkel
kraan bij draaien
vloerplaten en dakconstructie

positie
kraan
BSP/Betong

aan afvoer containers
restmateriaal
via Raikhoven

aan afvoer containers
restmateriaal



bouwhek-1

Ken nieuwe uitwendige scheidingconstructie van een verblijfsgebied, een toiletruimte of een badruimte, heeft een volgens NEN 1068 bepaalde waardenwaardestand:
vloer: minimaal R_w = 1,7 k2,5/W
wand: minimaal R_w = 4,7 k2,5/W
dak: minimaal R_w = 4,7 k2,5/W

Speelruimtekluiser premix AFFY, inhoud 6 ltr.

Loopslot, deur te openen zonder gebruik te maken van losse hulpmiddelen zoals sleutels, uitvoering overeenkomstig NEN-EN 179 of aan NEN-EN 1125.

zelfsluitende branddeur 30 min WD60

Niet-ioniserende rookmelder conform NEN 2555

Opmerking:
Gebruiksoppervlakte
Verbijfaoppervlakte
Oppervlakte bestaand
Oppervlakte nieuw
Inhoud bestaand
Inhoud nieuw
Openingen gevels

Bestemmingsplan:
Buidij
Perceel/
Bestaande hoofdgebouw
Aanbouw bijgebouw
Vrijstaand bijgebouw
1 bijgebouw tot perceel
1 bijgebouw tot hoofdgebouw

Bestemmingsplan:
Buidij
Perceel/
Bestaande hoofdgebouw
Aanbouw bijgebouw
Vrijstaand bijgebouw
1 bijgebouw tot perceel
1 bijgebouw tot hoofdgebouw

Bestemmingsplan:
Buidij
Perceel/
Bestaande hoofdgebouw
Aanbouw bijgebouw
Vrijstaand bijgebouw
1 bijgebouw tot perceel
1 bijgebouw tot hoofdgebouw

Bestemmingsplan:
Buidij
Perceel/
Bestaande hoofdgebouw
Aanbouw bijgebouw
Vrijstaand bijgebouw
1 bijgebouw tot perceel
1 bijgebouw tot hoofdgebouw

Praktische uitvoering en comfort, LST OP:
volledige pand voorzien van nieuwe kleedruimte voorzet vanden en nieuwe dakplaten
* dakvoet en kant/aanbouwlijnen maximaal kleedruimte 1111

- Maatvoering in het werk controleren en nieuw toe te passen
- Materialen overgeven met opschrijver
- Alle afmetingen en sterkte van bestaande en nieuwe constructie
- Constructieve berekeningen op verzoek naar de gemeente
- Inbrengen minimaal 3 weken voor de oplevering
- In de uitvoering, constructief en esthetisch, t.o.v. de vergoede tekeningen.
- Beng, HPG, stikstof-, bouwbesluittoetsen, constructeursberekeningen worden als bijlagen toegevoegd

Kleinere gemeenter:
Klein:
Binnen:
Plaatselijk bekend

Burgum
2021, 199, 1156, 2416, 1119
Menne v. Coehoornweg 12

UIDVESTHEK
BOUWBUREAU

andries v. 06-53115081
Bouwmeester, architect, etc.
020 6 4113821
www.bouwmeester.nl
www.bouwmeester.nl

Opdrachtgever, Bouwadres:
Menne en Jilly
herinrichting verbouw bestaande woning
aan de Menno v. Coehoornweg 12 te Burgum

Huidig-/postadres:
Menne Bakema en Jilly de Vries
Menne v. Coehoornweg 12
9251 LV Burgum

Do.7