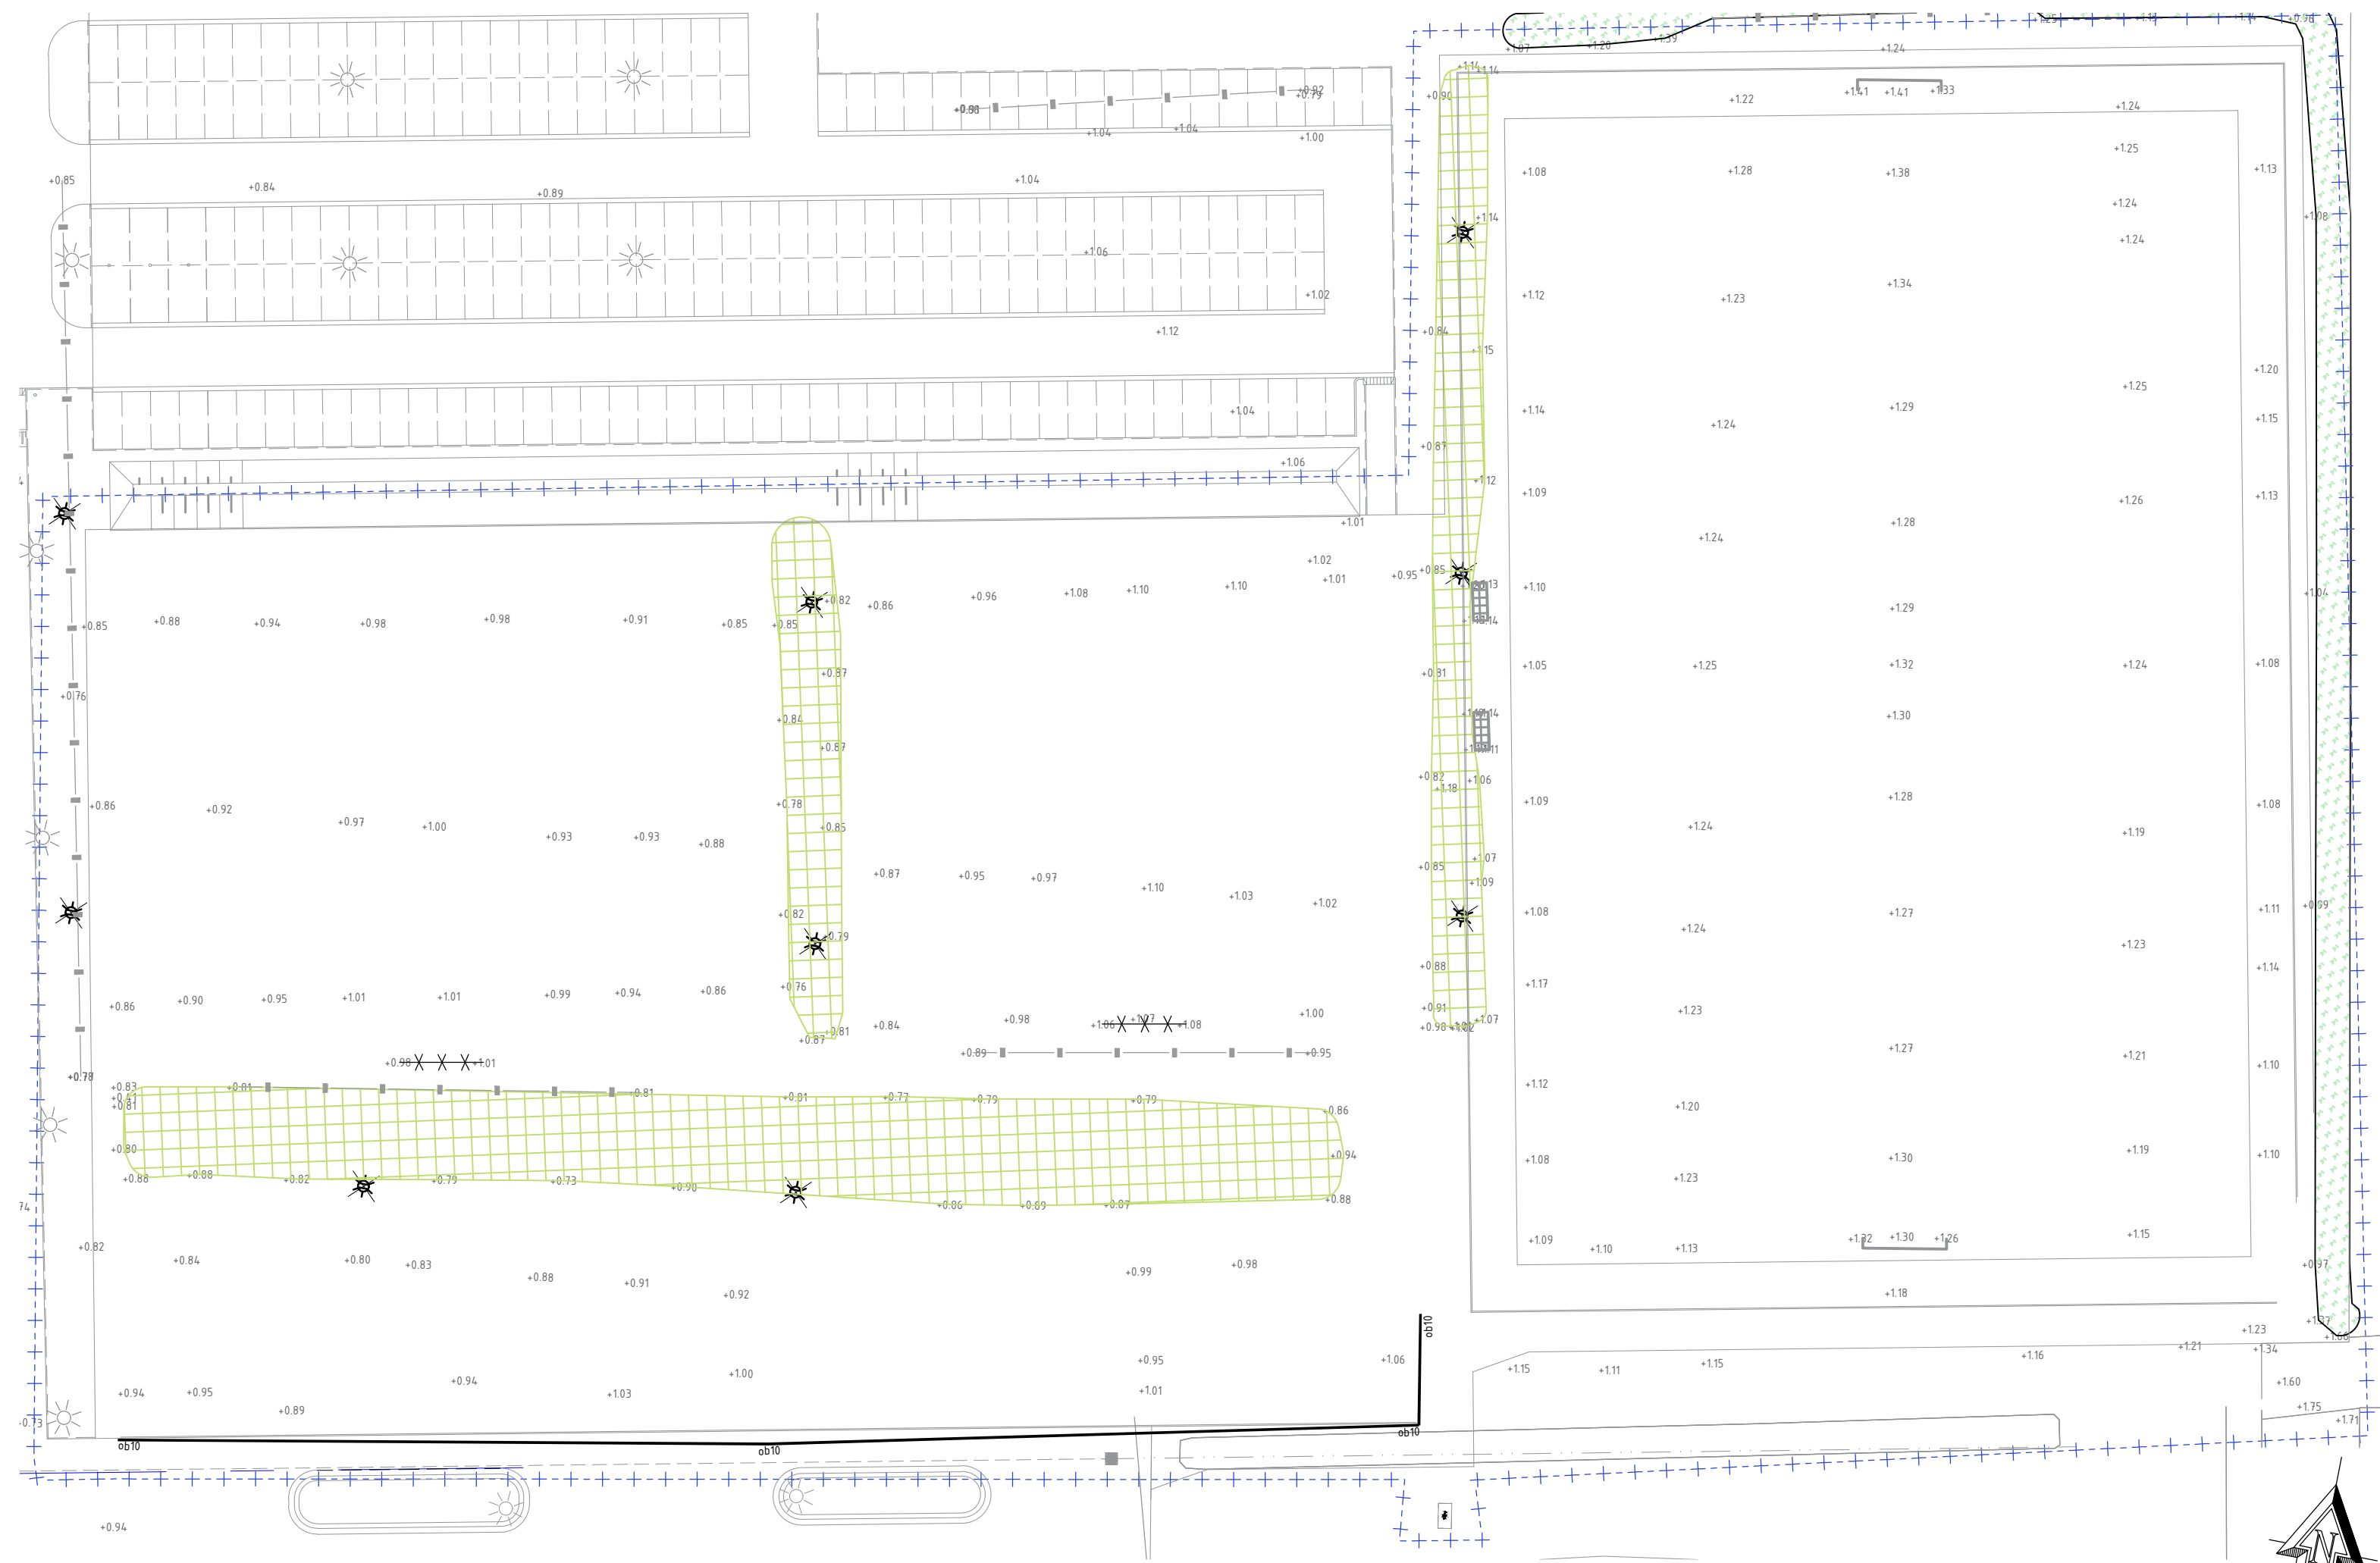
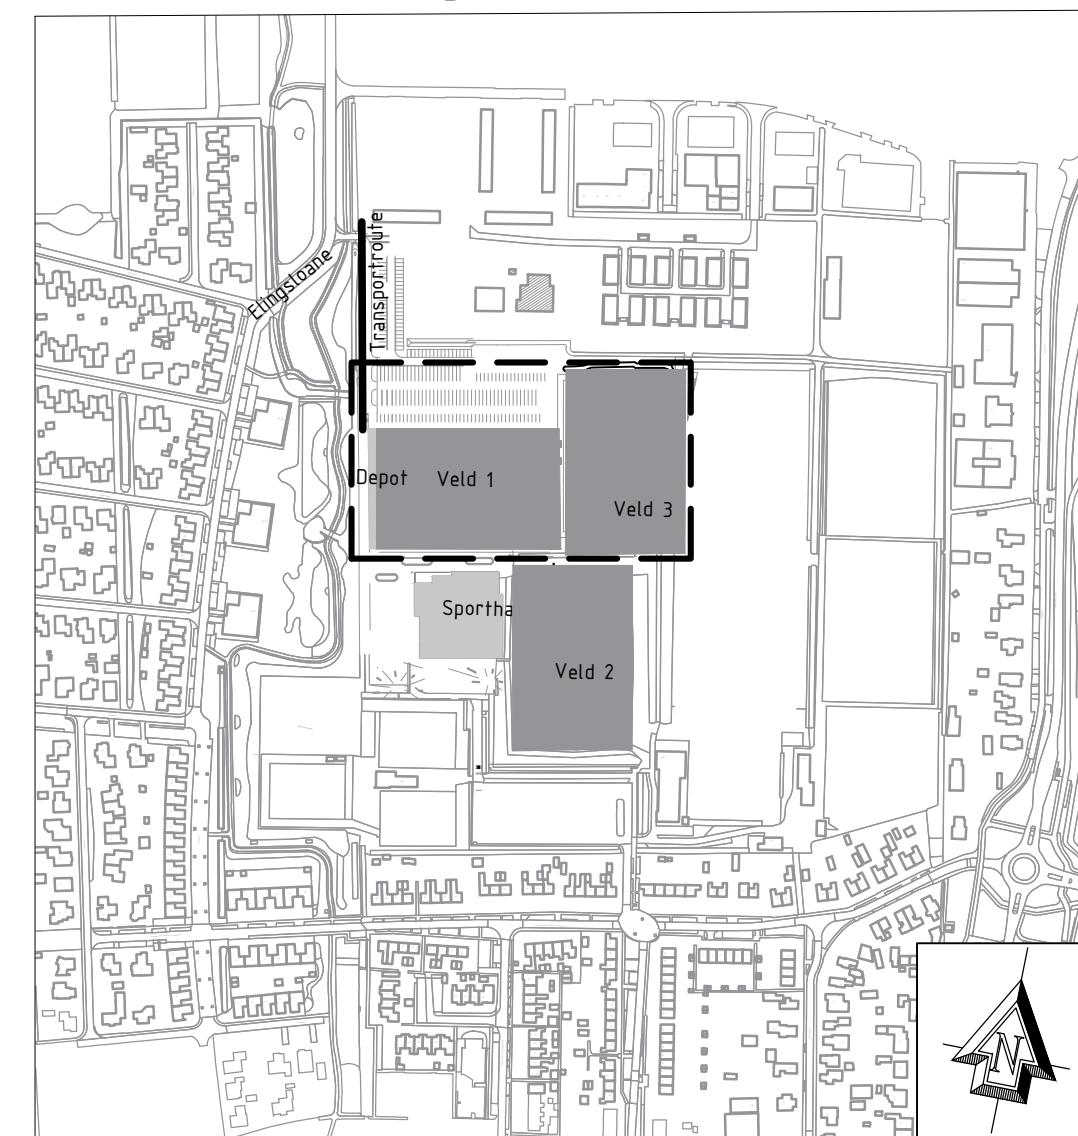




Overzichtstekening 1:5000



Legenda

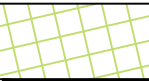
Algemeen

-  Werkgrens
-  Bestaande hoogte in m t.o.v. NAP

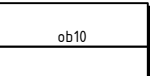
Kabels en leidingen

-  Bestaande elektrakast

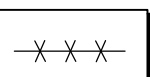
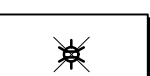
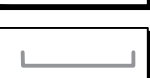
Groenvoorzieningen

-  Verwijderen groenstrook (door derden)
-  Beplanting, handhaven

Verhardingen

-  Opbreken opsluitband; 100x200mm

Inrichtingselementen

-  Hekwerken, verwijderen (door derden)
-  grondpotten van P-doel, opnemen
-  Lichtmast, opnemen en in depot plaatsen
-  Handhaven dug-out
-  Handhaven P-doel

Versie	Datum	Omschrijving	Tekenaar
-	-	-	-
-	-	-	-
C	22-06-2020	Definitief	M. van der Werf
B	18-06-2020	Wijzigingen na overleg opdrachtgever	M. van der Werf
	11-06-2020	EERSTE UITGAVE	M. van der Werf

OPDRACHTGEVER gemeente Tytsjerksteradiel	OMSCHRIJVING Opruimtekening	PROJECTNUMMER S4044A1
PROJECT Aanleg Kunstgrasveld Burgum		TEKENINGNUMMER T1-01

SCHAAL 1:500	TEKENAAR M. van der Werf	
FORMAAT A2	PROJECTLEIDER S. Akkerman	

Locatie:
Blankenstein 134c
7943 PE Meppel
info@plann-ing.nl
www.plann-ing.nl